

フロアプラン




Hall - 1 bodor laser



予約可能なストール

Hall - 2 HSG LASER

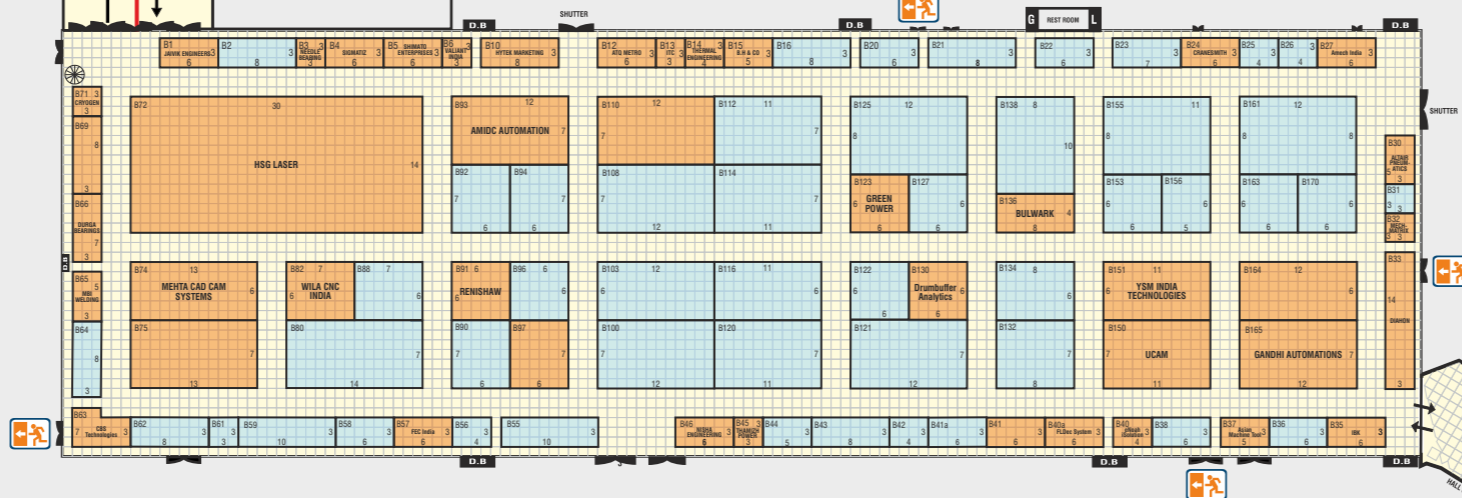

ハイライト/アメニティ

- | | | | |
|--|----------------|--|------------------|
| | 立体駐車場 | | インフォメーション/ヘルプデスク |
| | 仮設なし | | 安全対策 |
| | Wi-Fiと充電ステーション | | シート&リラックスゾーン |
| | クロークと倉庫 | | トイレ・アメニティ |
| | 隔離された喫煙ゾーン | | フードコートと飲食物 |
| | アクセシビリティ機能 | | 消火器 |

ホールカテゴリー

ホール1	重機械
ホール2	重機械
ホール3	ハンドキャリア機器

(ホールCでは空気圧の接続はできません。)